

Tower fifty five



WHG 22.01

4.5 Zimmer-Wohnung

Etage	22. OG
Wohnfläche	151.9 m ²
Loggia	13.4 m ²
Keller	4.2 m ²

Raumhöhen

Wohnen/Essen/Küche	2.51 m
Zimmer	2.51 m
Bad/Eingang/Korridor	2.30 m
Reduit	2.10 m
Loggia	2.60 m


Masstab 1:100



Alle Angaben, Pläne, Zeichnungen usw. sind unverbindlich.
Bei sämtlichen Flächenangaben handelt es sich um Circumasse.
Änderungen bleiben bis Bauvollendung vorbehalten.

Stand September 2022

www.tower55.ch

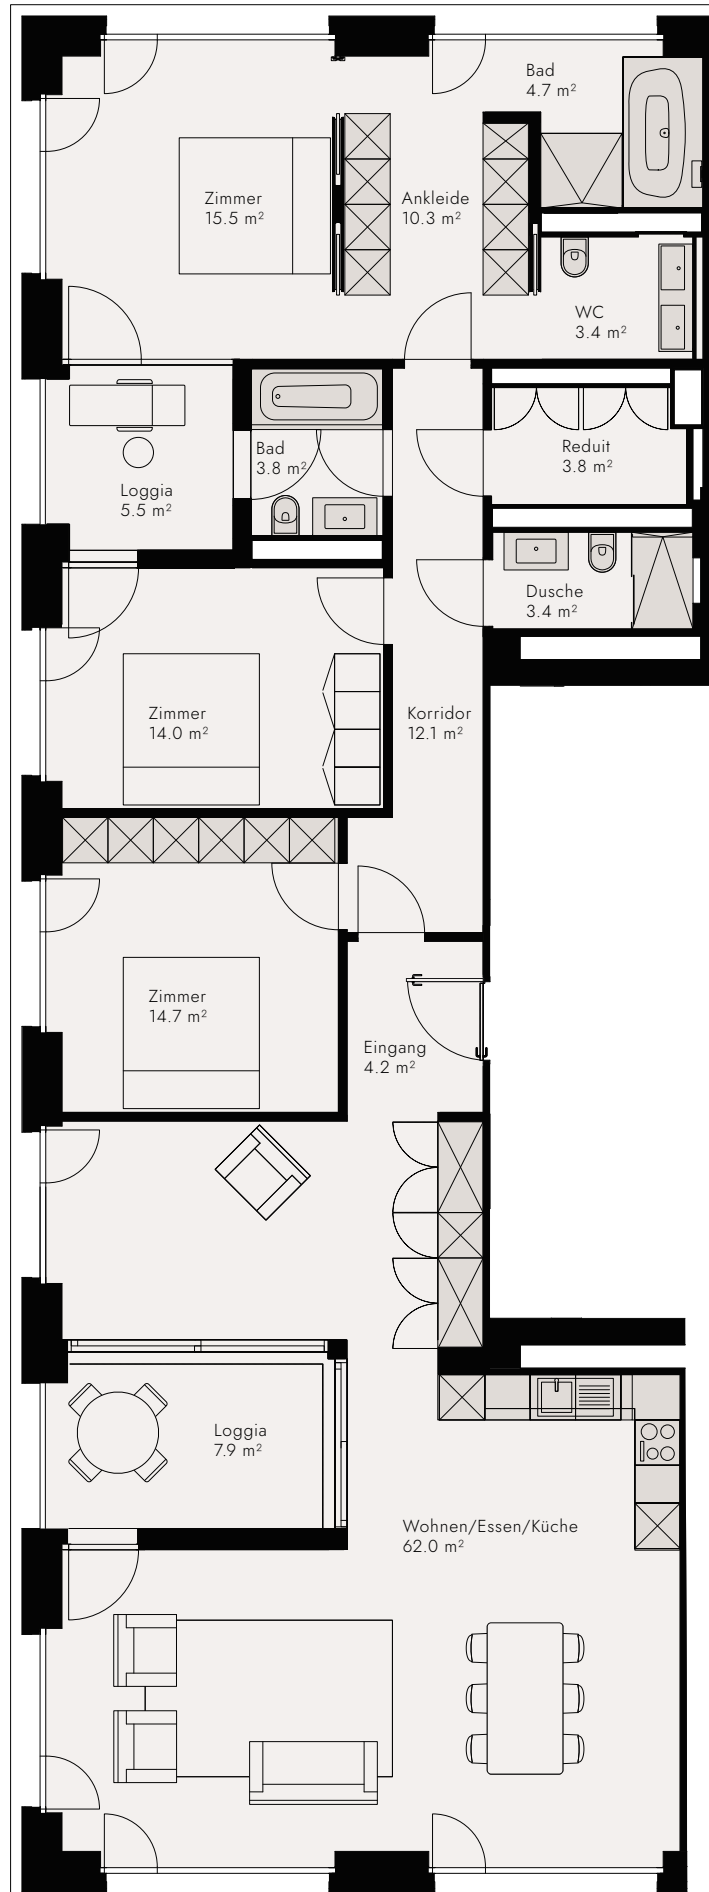

Tower fifty five



WHG 22.02

4.5 Zimmer-Wohnung

Etage	22. OG
Wohnfläche	151.9 m ²
Loggia	13.4 m ²
Keller	4.2 m ²

Raumhöhen

Wohnen/Essen/Küche	2.51 m
Zimmer	2.51 m
Bad/Eingang/Korridor	2.30 m
Reduit	2.10 m
Loggia	2.60 m


Masstab 1:100



Alle Angaben, Pläne, Zeichnungen usw. sind unverbindlich.
Bei sämtlichen Flächenangaben handelt es sich um Circumasse.
Änderungen bleiben bis Bauvollendung vorbehalten.

Stand September 2022

www.tower55.ch

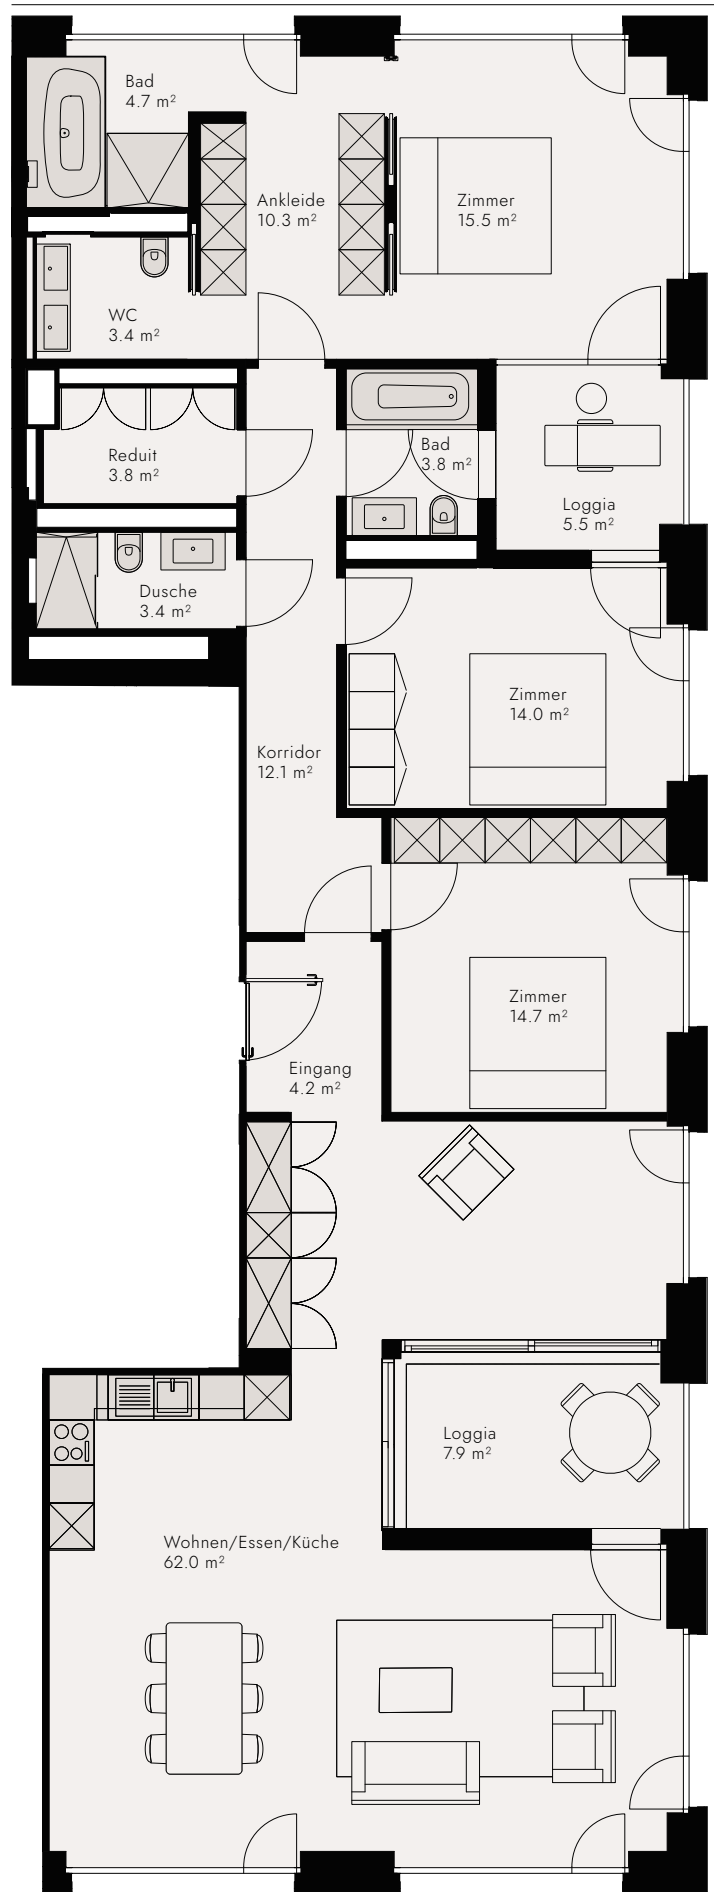

Tower fifty five



WHG 23.01 4.5 Zimmer-Wohnung

Etage	23. OG
Wohnfläche	148.8 m ²
Loggia	13.4 m ²
Keller	4.2 m ²

Raumhöhen

Wohnen/Essen/Küche	2.51 m
Zimmer	2.51 m
Bad/Eingang/Korridor	2.30 m
Reduit	2.10 m
Loggia	2.60 m


Masstab 1:100



Alle Angaben, Pläne, Zeichnungen usw. sind unverbindlich.
Bei sämtlichen Flächenangaben handelt es sich um Circumasse.
Änderungen bleiben bis Bauvollendung vorbehalten.

Stand September 2022

www.tower55.ch

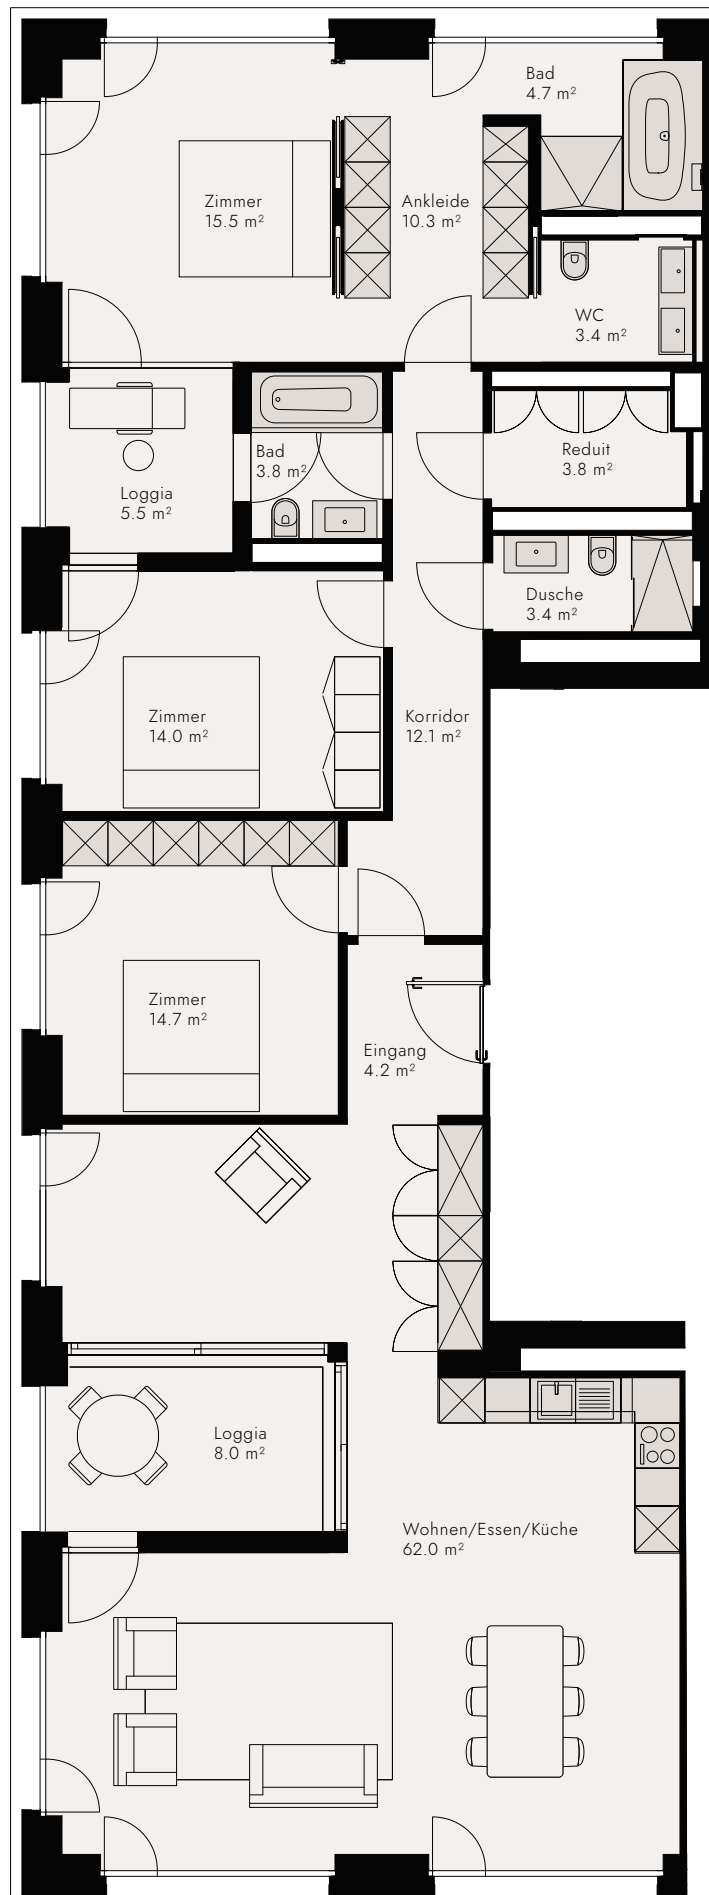

Tower fifty five



WHG 23.02

4.5 Zimmer-Wohnung

Etage	23. OG
Wohnfläche	151.9 m ²
Loggia	13.4 m ²
Keller	4.2 m ²

Raumhöhen

Wohnen/Essen/Küche	2.51 m
Zimmer	2.51 m
Bad/Eingang/Korridor	2.30 m
Reduit	2.10 m
Loggia	2.60 m


Masstab 1:100



Alle Angaben, Pläne, Zeichnungen usw. sind unverbindlich.
Bei sämtlichen Flächenangaben handelt es sich um Circumasse.
Änderungen bleiben bis Bauvollendung vorbehalten.

Stand September 2022

www.tower55.ch

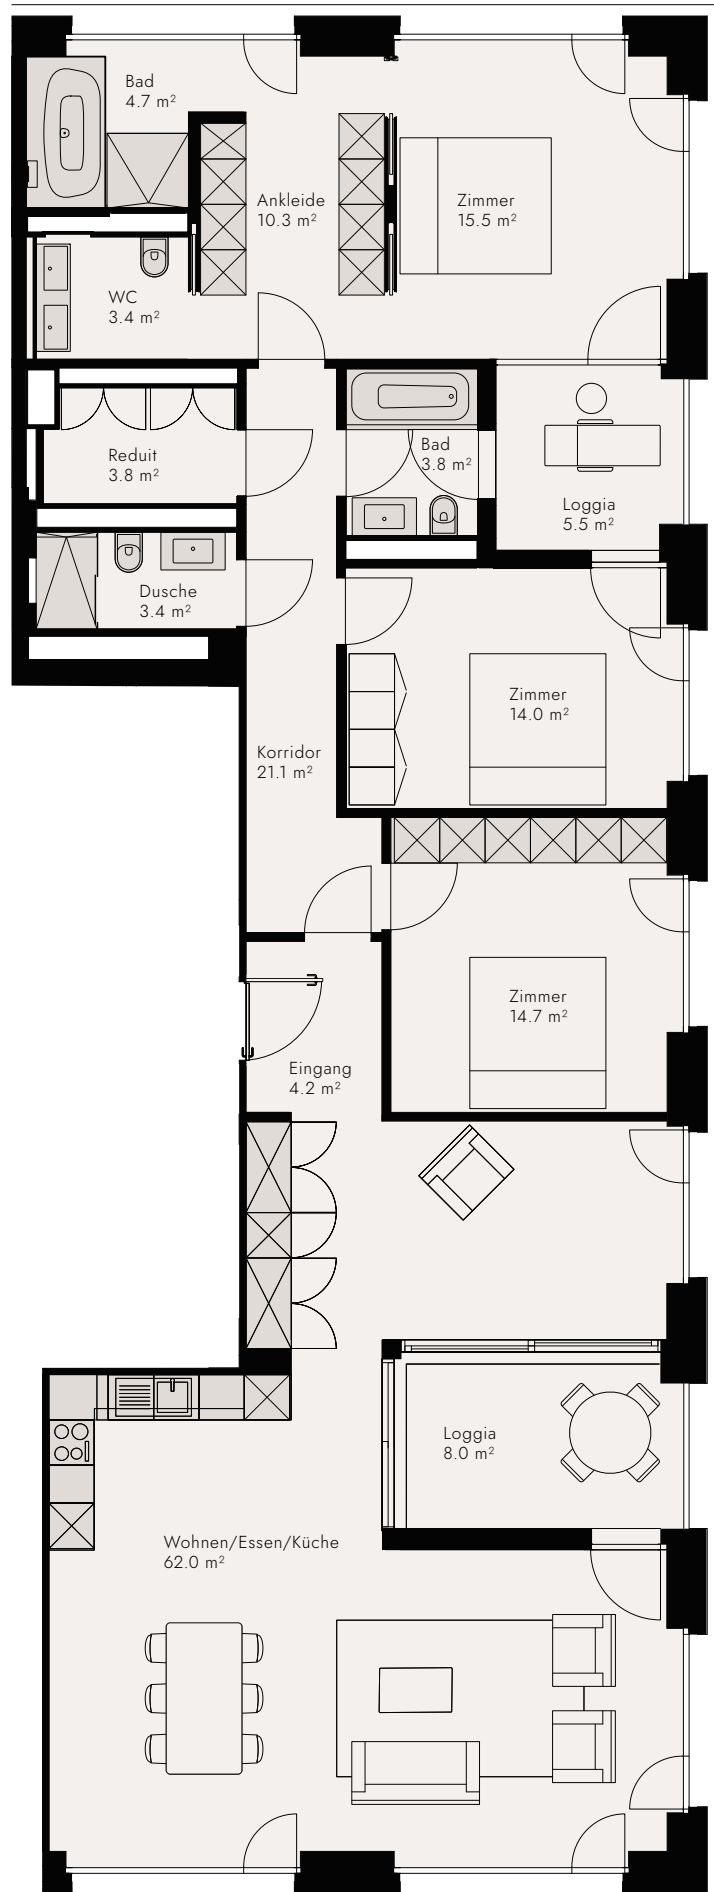



Tower fifty five


WHG 24.01–25.01 4.5 Zimmer-Wohnung Duplex

Etage	24. OG
Wohnfläche	132.0 m ²
Loggia	9.7 m ²
Keller	4.2 m ²

Raumhöhen

Wohnen/Essen	6.26 m
Küche/Zimmer	2.53 m
Bad/Eingang/Korridor	2.30 m
Reduit	2.10 m
Loggia	6.17 m

Masstab 1:100

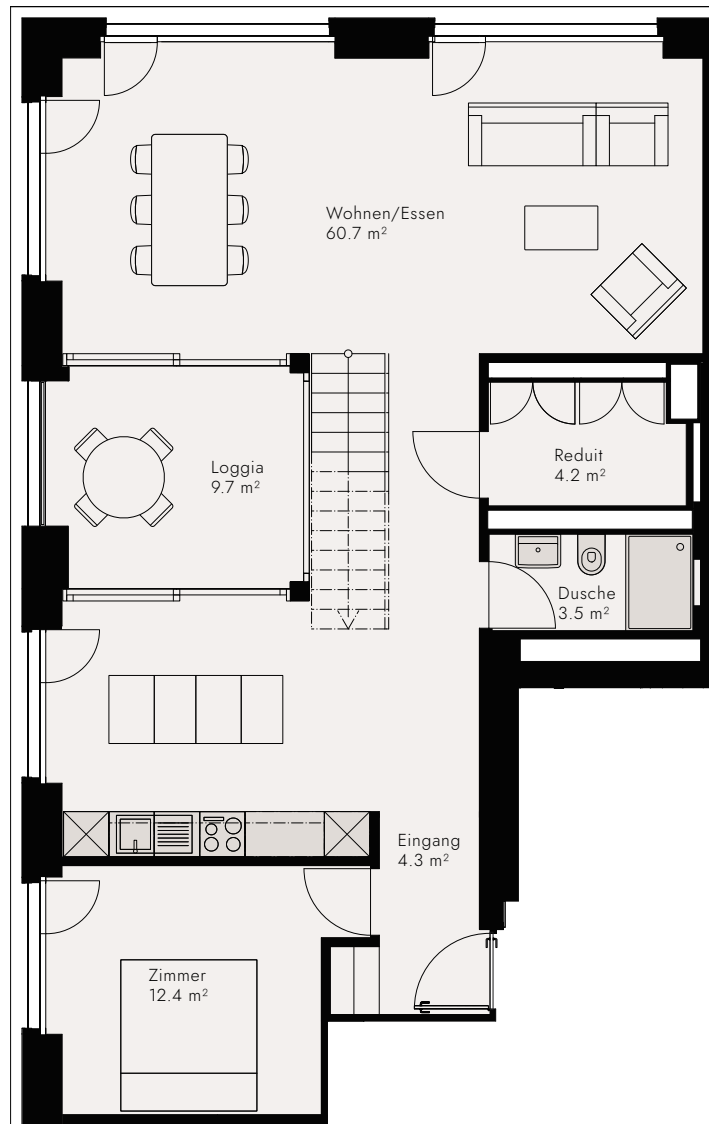

Alle Angaben, Pläne, Zeichnungen usw. sind unverbindlich.
Bei sämtlichen Flächenangaben handelt es sich um Circumasse.
Änderungen bleiben bis Bauvollendung vorbehalten.

Stand September 2022

www.tower55.ch



Tower fifty five


WHG 24.01–25.01 4.5 Zimmer-Wohnung Duplex

Etage	25. OG
Wohnfläche	132.0 m ²
Loggia	19.4 m ²
Keller	4.2 m ²

Raumhöhen

Zimmer	3.33 m
Bad/Korridor/Garderobe	2.30 m

Masstab 1:100

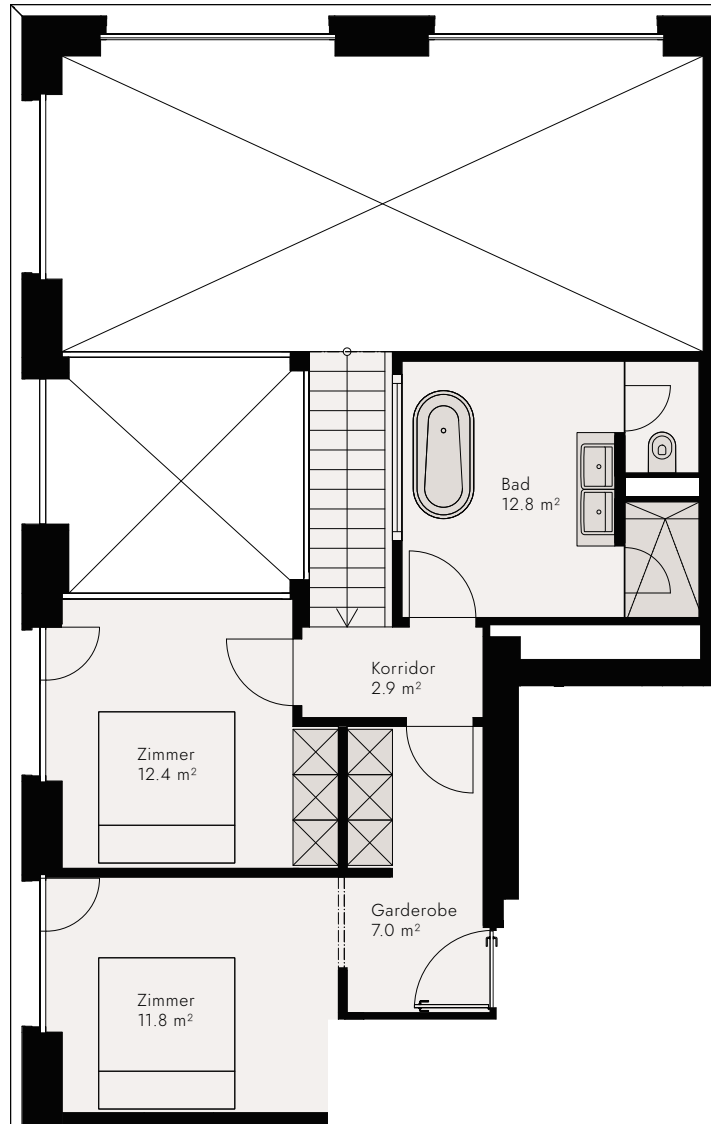

Alle Angaben, Pläne, Zeichnungen usw. sind unverbindlich.
Bei sämtlichen Flächenangaben handelt es sich um Circumasse.
Änderungen bleiben bis Bauvollendung vorbehalten.

Stand September 2022



Tower fifty five

WHG 24.02–25.02


4.5 Zimmer-Wohnung Duplex

Etage	24. OG
Wohnfläche	127.1 m ²
Loggia	9.7 m ²
Keller	4.2 m ²

Raumhöhen

Wohnen/Essen	6.26 m
Küche/Zimmer	2.53 m
Bad/Eingang/Korridor	2.30 m
Reduit	2.10 m
Loggia	6.17 m

Masstab 1:100

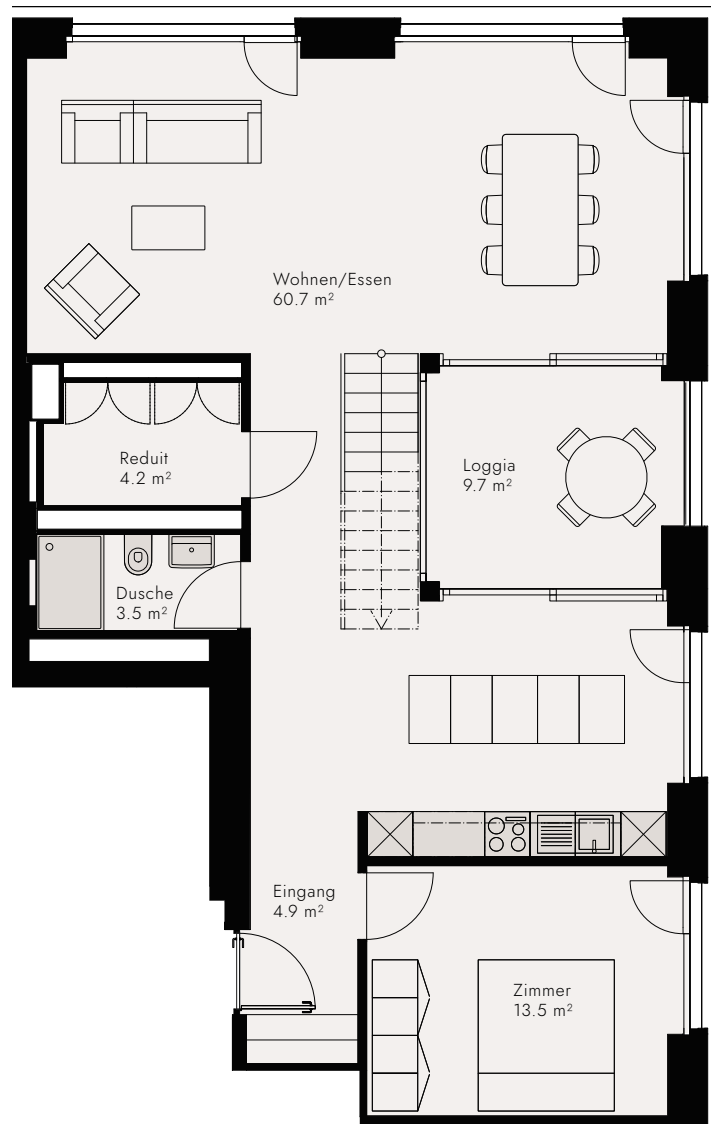

Alle Angaben, Pläne, Zeichnungen usw. sind unverbindlich.
Bei sämtlichen Flächenangaben handelt es sich um Circumasse.
Änderungen bleiben bis Bauvollendung vorbehalten.

Stand September 2022



Tower fifty five

WHG 24.02–25.02


4.5 Zimmer-Wohnung Duplex

Etage	25. OG
Wohnfläche	127.1 m ²
Loggia	9.7 m ²
Keller	4.2 m ²

Raumhöhen

Zimmer	3.33 m
Bad/Korridor/Garderobe	2.30 m

Masstab 1:100

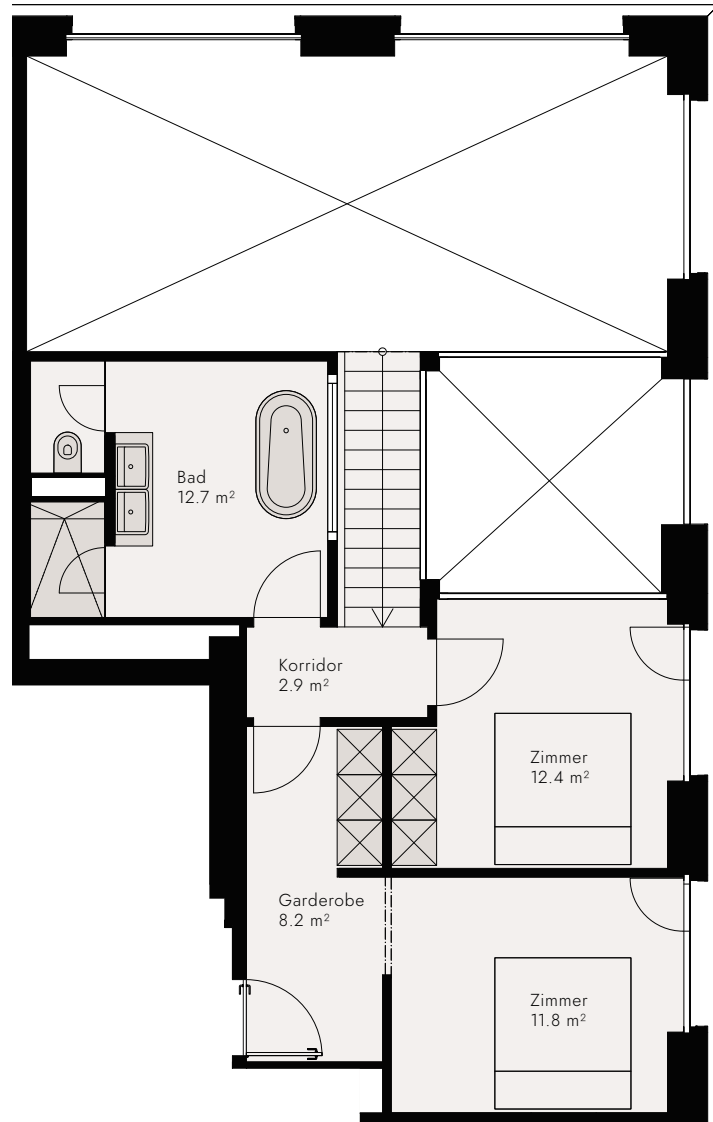

Alle Angaben, Pläne, Zeichnungen usw. sind unverbindlich.
Bei sämtlichen Flächenangaben handelt es sich um Circumasse.
Änderungen bleiben bis Bauvollendung vorbehalten.

Stand September 2022



Tower fifty five


WHG 24.03–25.03

4.5 Zimmer-Wohnung Duplex

Etage	24. OG
Wohnfläche	184.6 m ²
Loggia	33.2 m ²
Keller	3.0 m ²

Raumhöhen


Wohnen/Essen	6.26 m
Küche/Studio/WC	2.53 m
Korridor/Garderobe/Reduit	2.30 m
Loggia	6.17 m

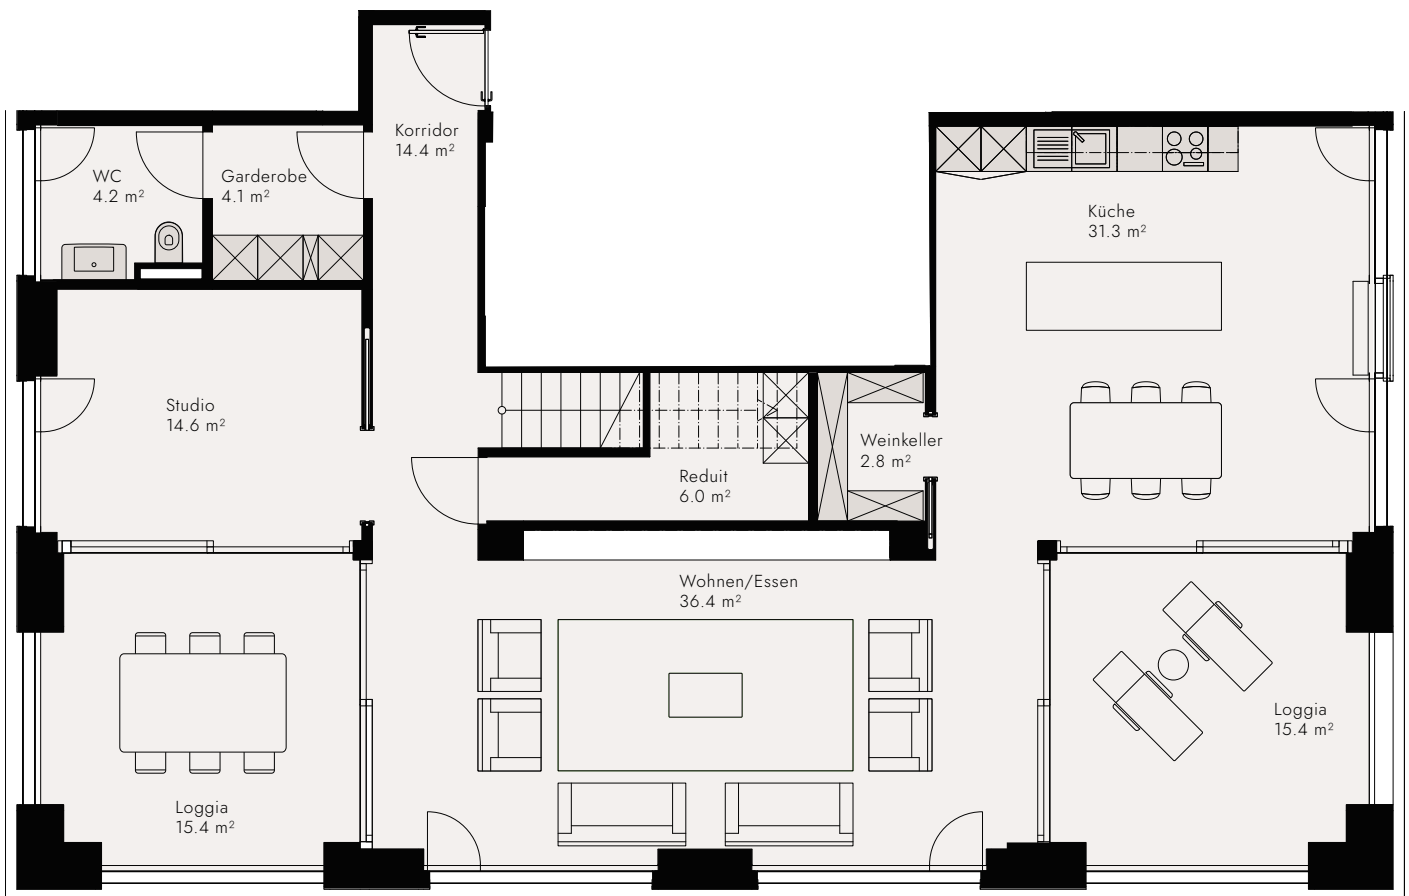

Alle Angaben, Pläne, Zeichnungen usw. sind unverbindlich.
Bei sämtlichen Flächenangaben handelt es sich um Circumasse.
Änderungen bleiben bis Bauvollendung vorbehalten.

Stand September 2022

Massstab 1:100

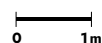



Tower fifty five


WHG 24.03–25.03

4.5 Zimmer-Wohnung Duplex

Etage	25. OG
Wohnfläche	199.6 m ²
Loggia	33.8 m ²
Keller	3.0 m ²

Raumhöhen

Zimmer/Bad	2.33 m
Galerie/Garderobe/Reduit	2.30 m

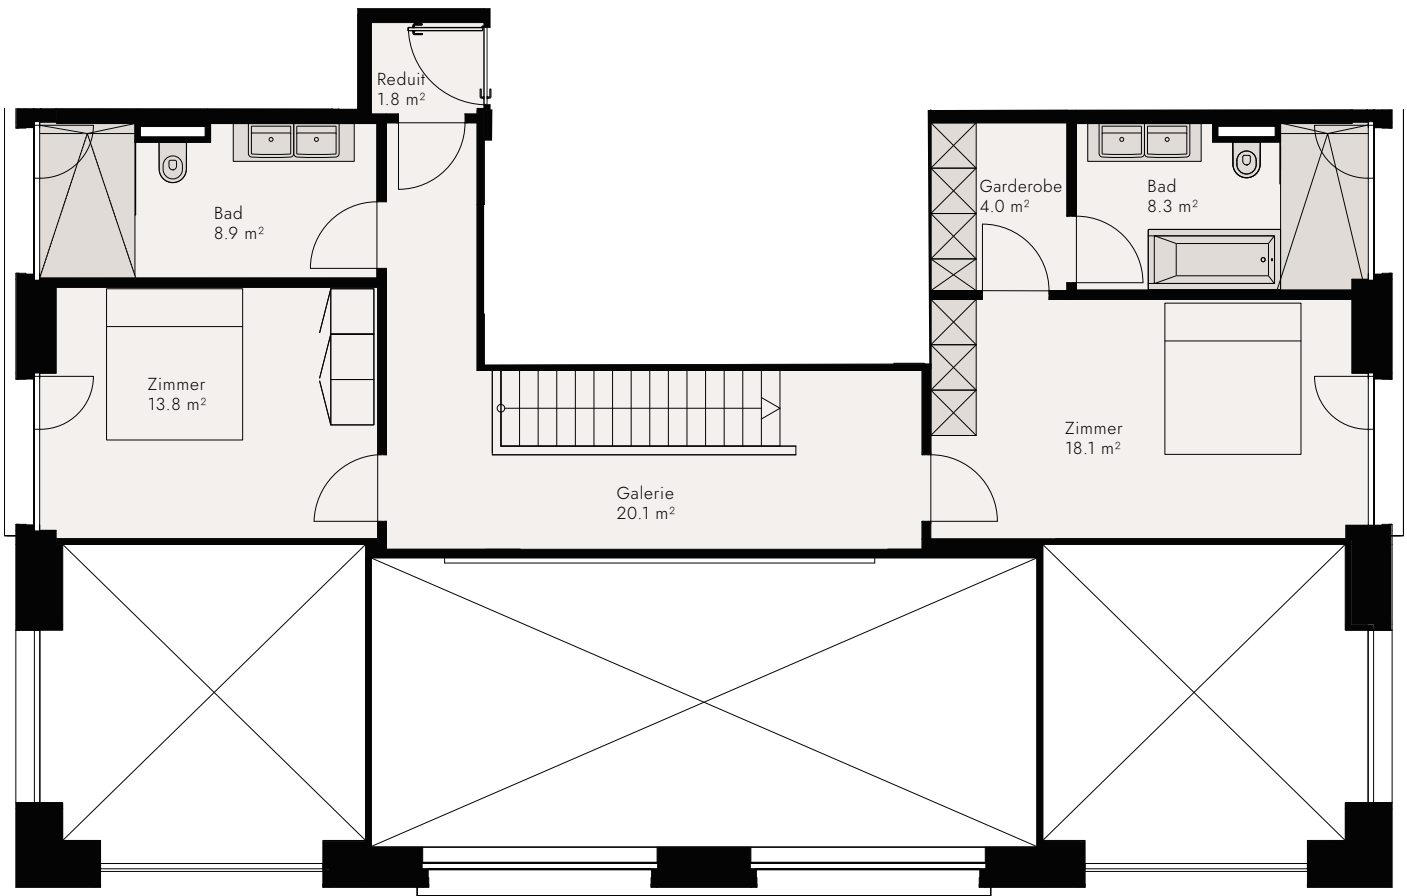

Alle Angaben, Pläne, Zeichnungen usw. sind unverbindlich.
Bei sämtlichen Flächenangaben handelt es sich um Circumasse.
Änderungen bleiben bis Bauvollendung vorbehalten.

Stand September 2022

Masstab 1:100

