


Gewerbe 2
Erdgeschoss

Gesamtfläche 145.2 m²

Tower fifty five

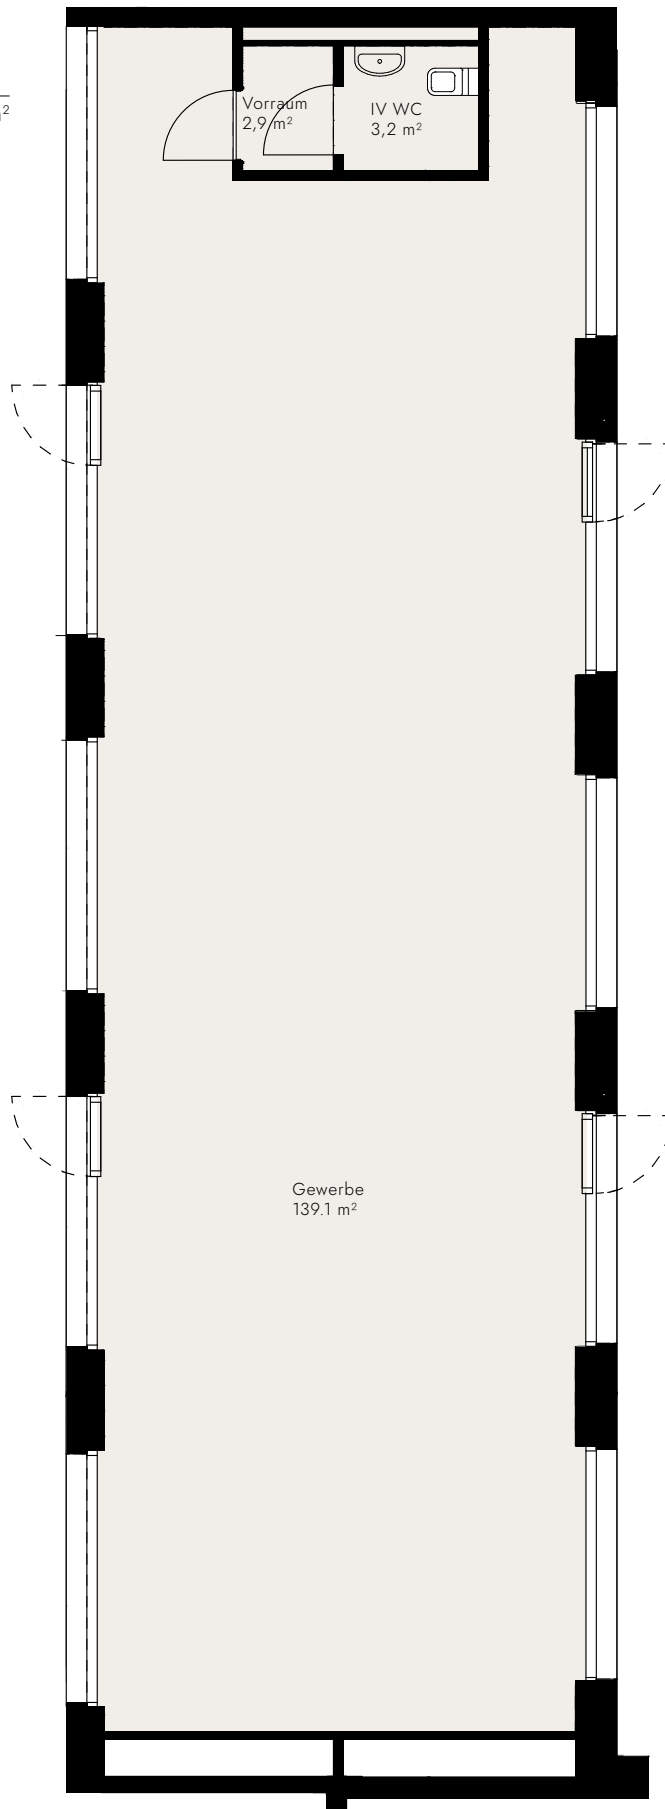

Alle Angaben, Pläne, Zeichnungen usw. sind unverbindlich.
Bei sämtlichen Flächenangaben handelt es sich um Circumasse.
Änderungen bleiben bis Bauvollendung vorbehalten.

Stand September 2022

Massstab 1:100

