


**Gastro**  
**Untergeschoss**

Gesamtfläche 87.3 m<sup>2</sup>


# Tower fifty five

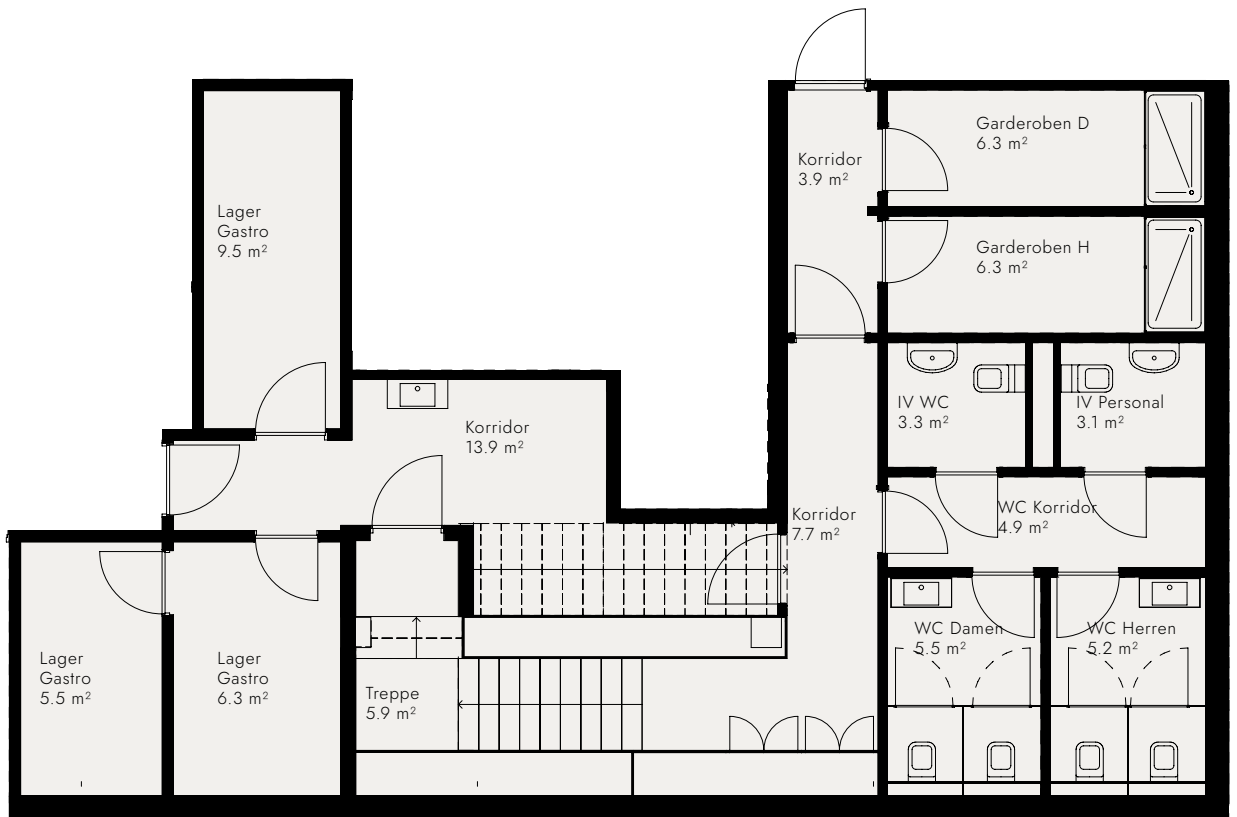

Alle Angaben, Pläne, Zeichnungen usw. sind unverbindlich.  
Bei sämtlichen Flächenangaben handelt es sich um Circumasse.  
Änderungen bleiben bis Bauvollendung vorbehalten.

Stand September 2022


**Massstab 1:100**

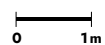

**Gastro**  
**Erdgeschoss**

Gesamtfläche 195.8 m<sup>2</sup>

# Tower fifty five

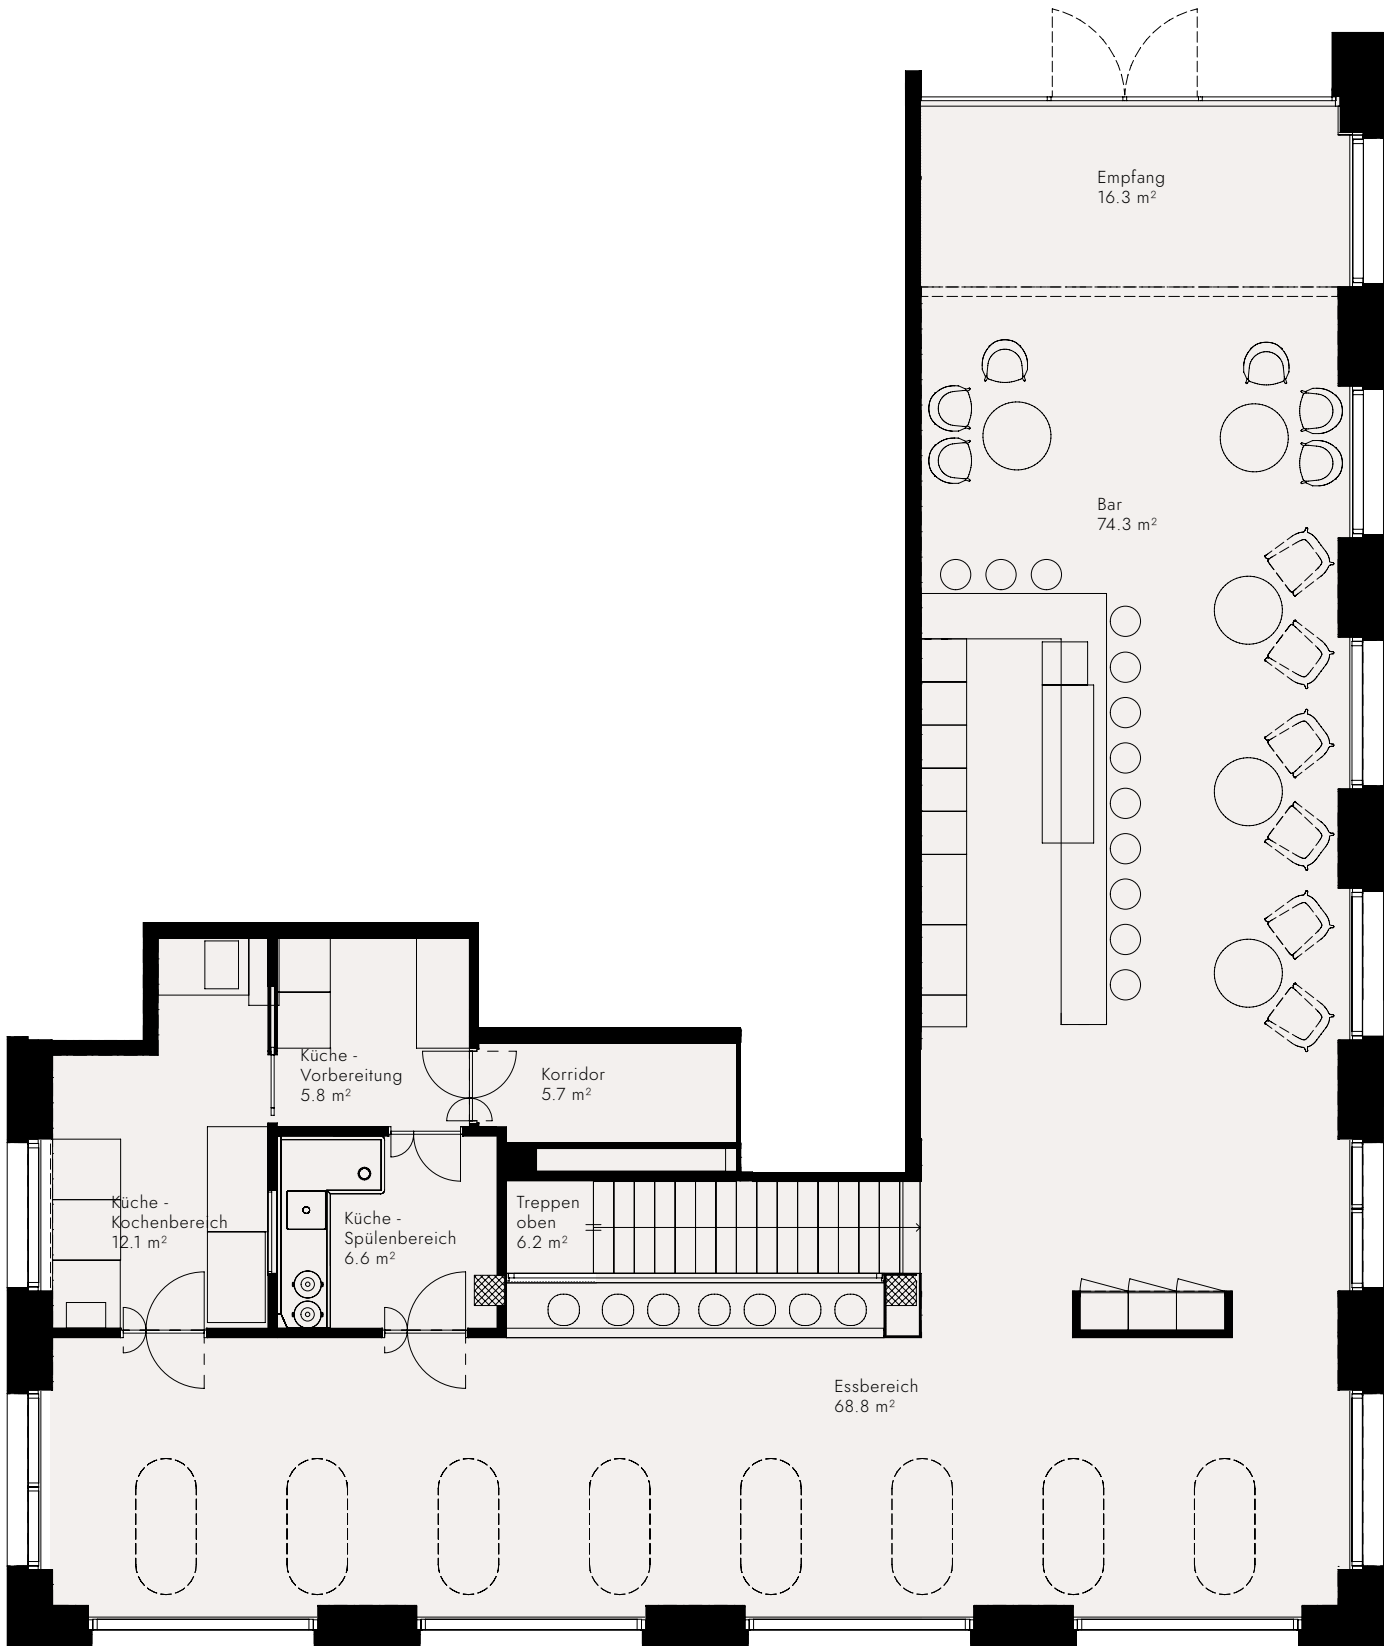

Alle Angaben, Pläne, Zeichnungen usw. sind unverbindlich.  
Bei sämtlichen Flächenangaben handelt es sich um Circumasse.  
Änderungen bleiben bis Bauvollendung vorbehalten.

Stand September 2022

**Massstab 1:100**  
0 1m

