


Massstab 1:100  
0 1m A3  
N

**Gastro**  
**Untergeschoss**

<b>Gesamtfläche UG</b>	<b>87.3 m<sup>2</sup></b>
Garderoben und Toiletten	52.1 m <sup>2</sup>
Personal und Gästebereich	35.2 m <sup>2</sup>

Tower  
fifty  
five

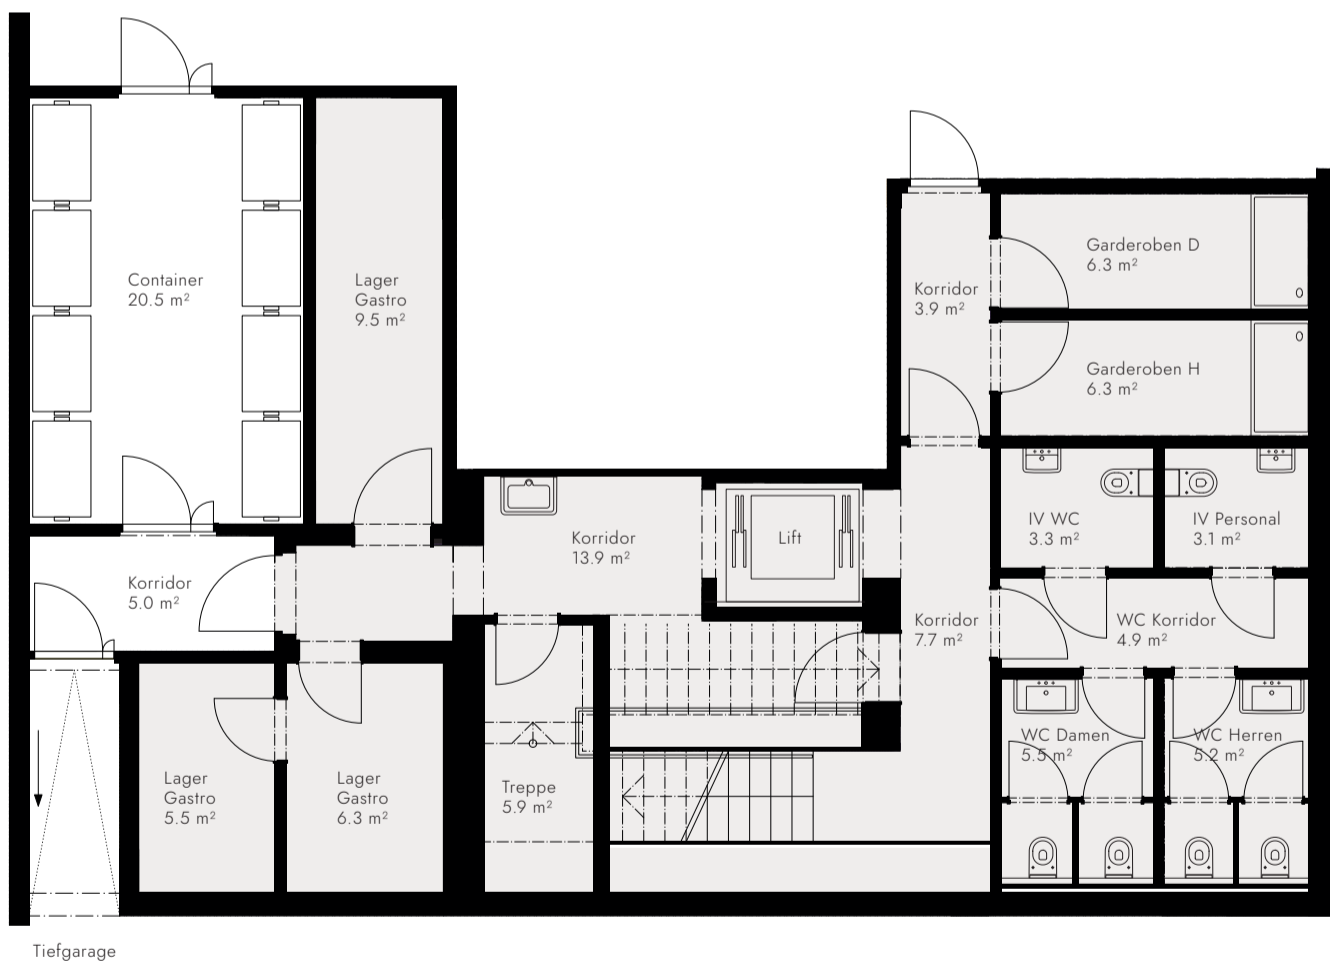

Masstab 1:100

0 1m A3

N

Angaben, Pläne, Zeichnungen usw. sind unverbindlich.  
Bei sämtlichen Flächenangaben handelt es sich um Circumasse.  
Änderungen bleiben bis Bauvollendung vorbehalten.